


PIANO TERRA Scala 1:200

Via Zanella

UFFICIO ITED

Via Rosmini

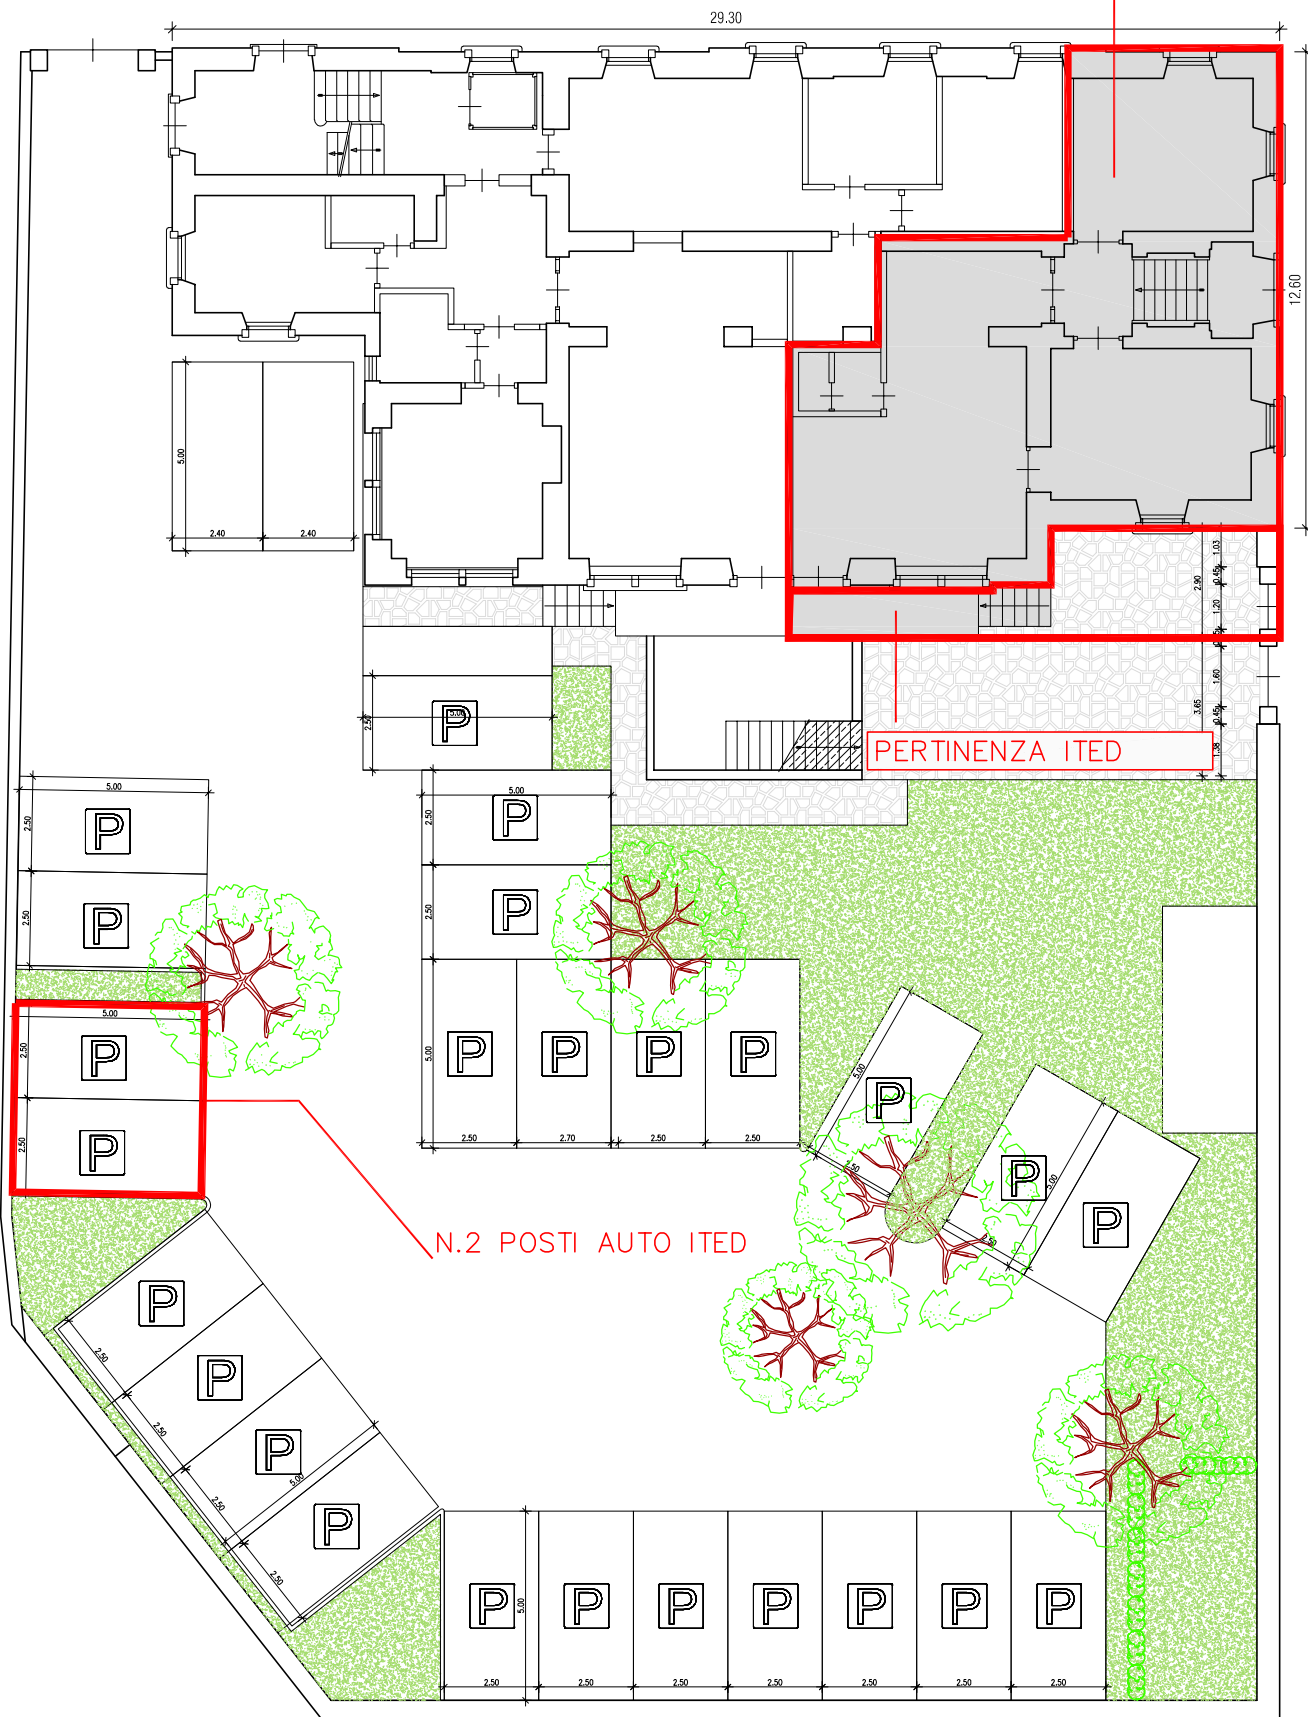

PERTINENZA ITED

N.2 POSTI AUTO ITED