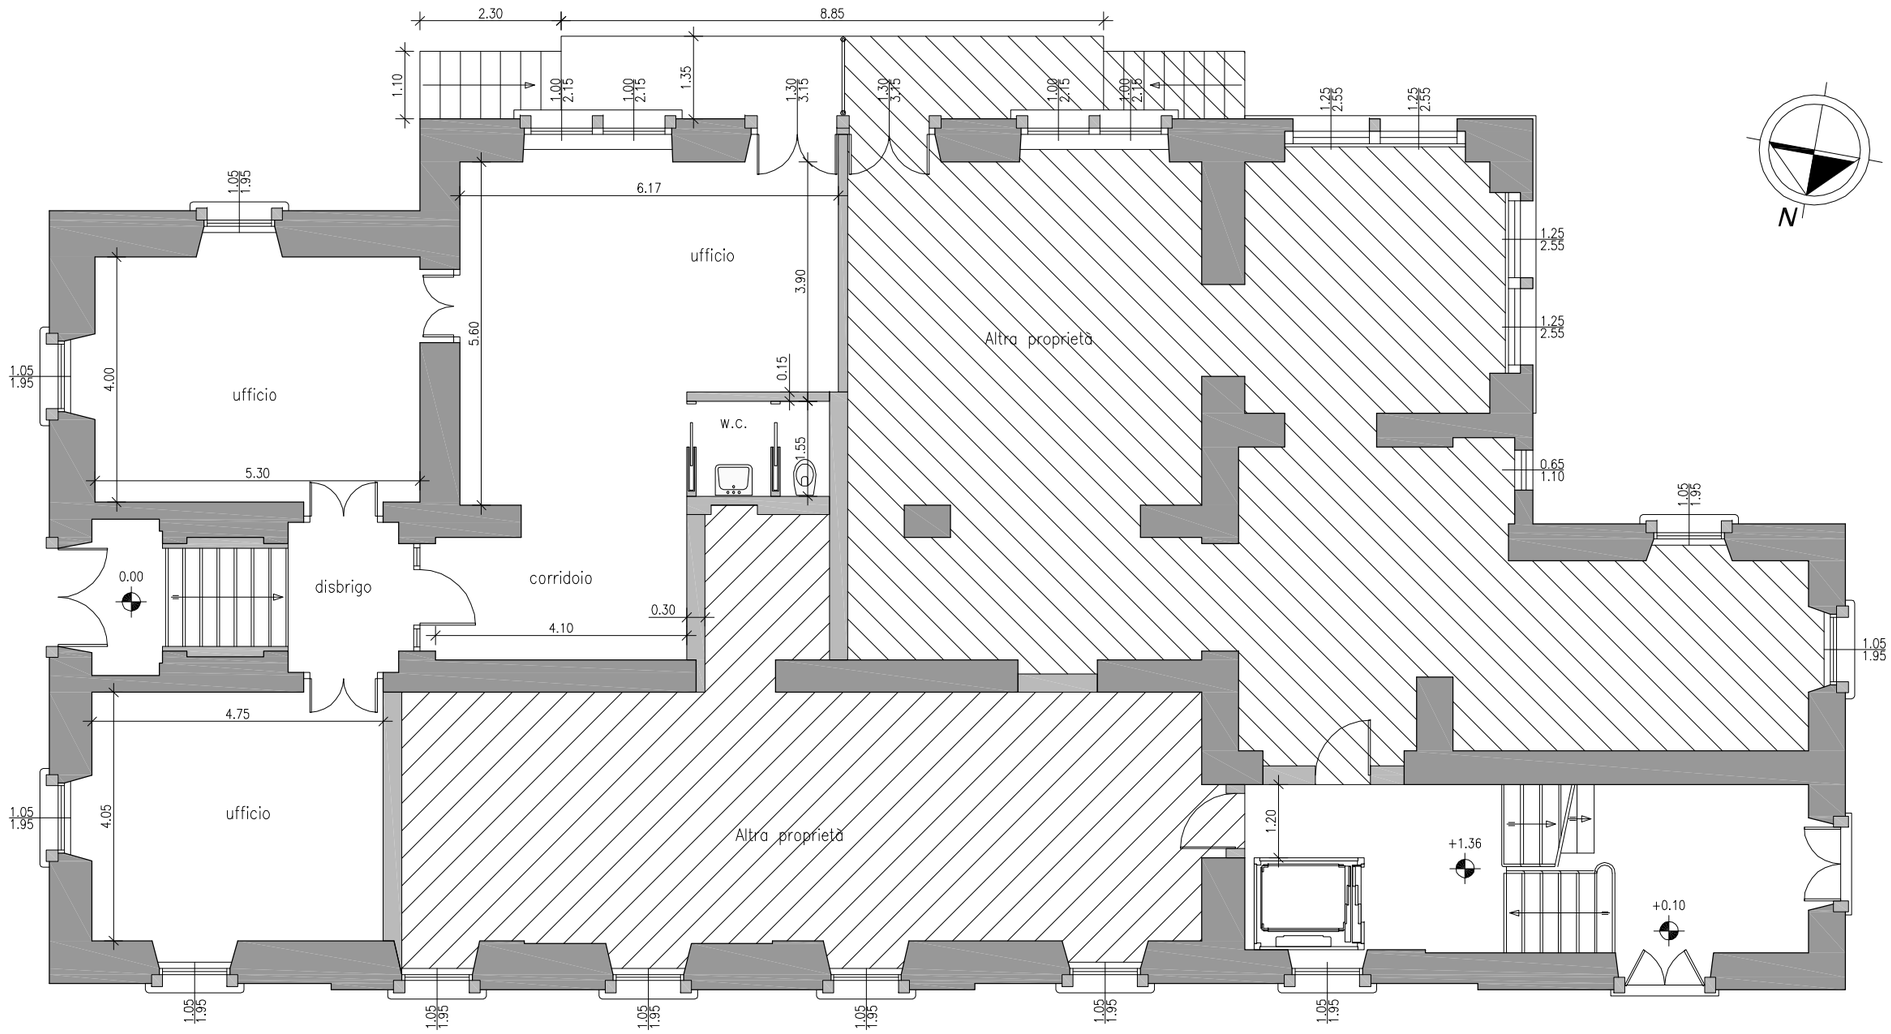PIANTA PIANO RIALZATO Scala 1:100