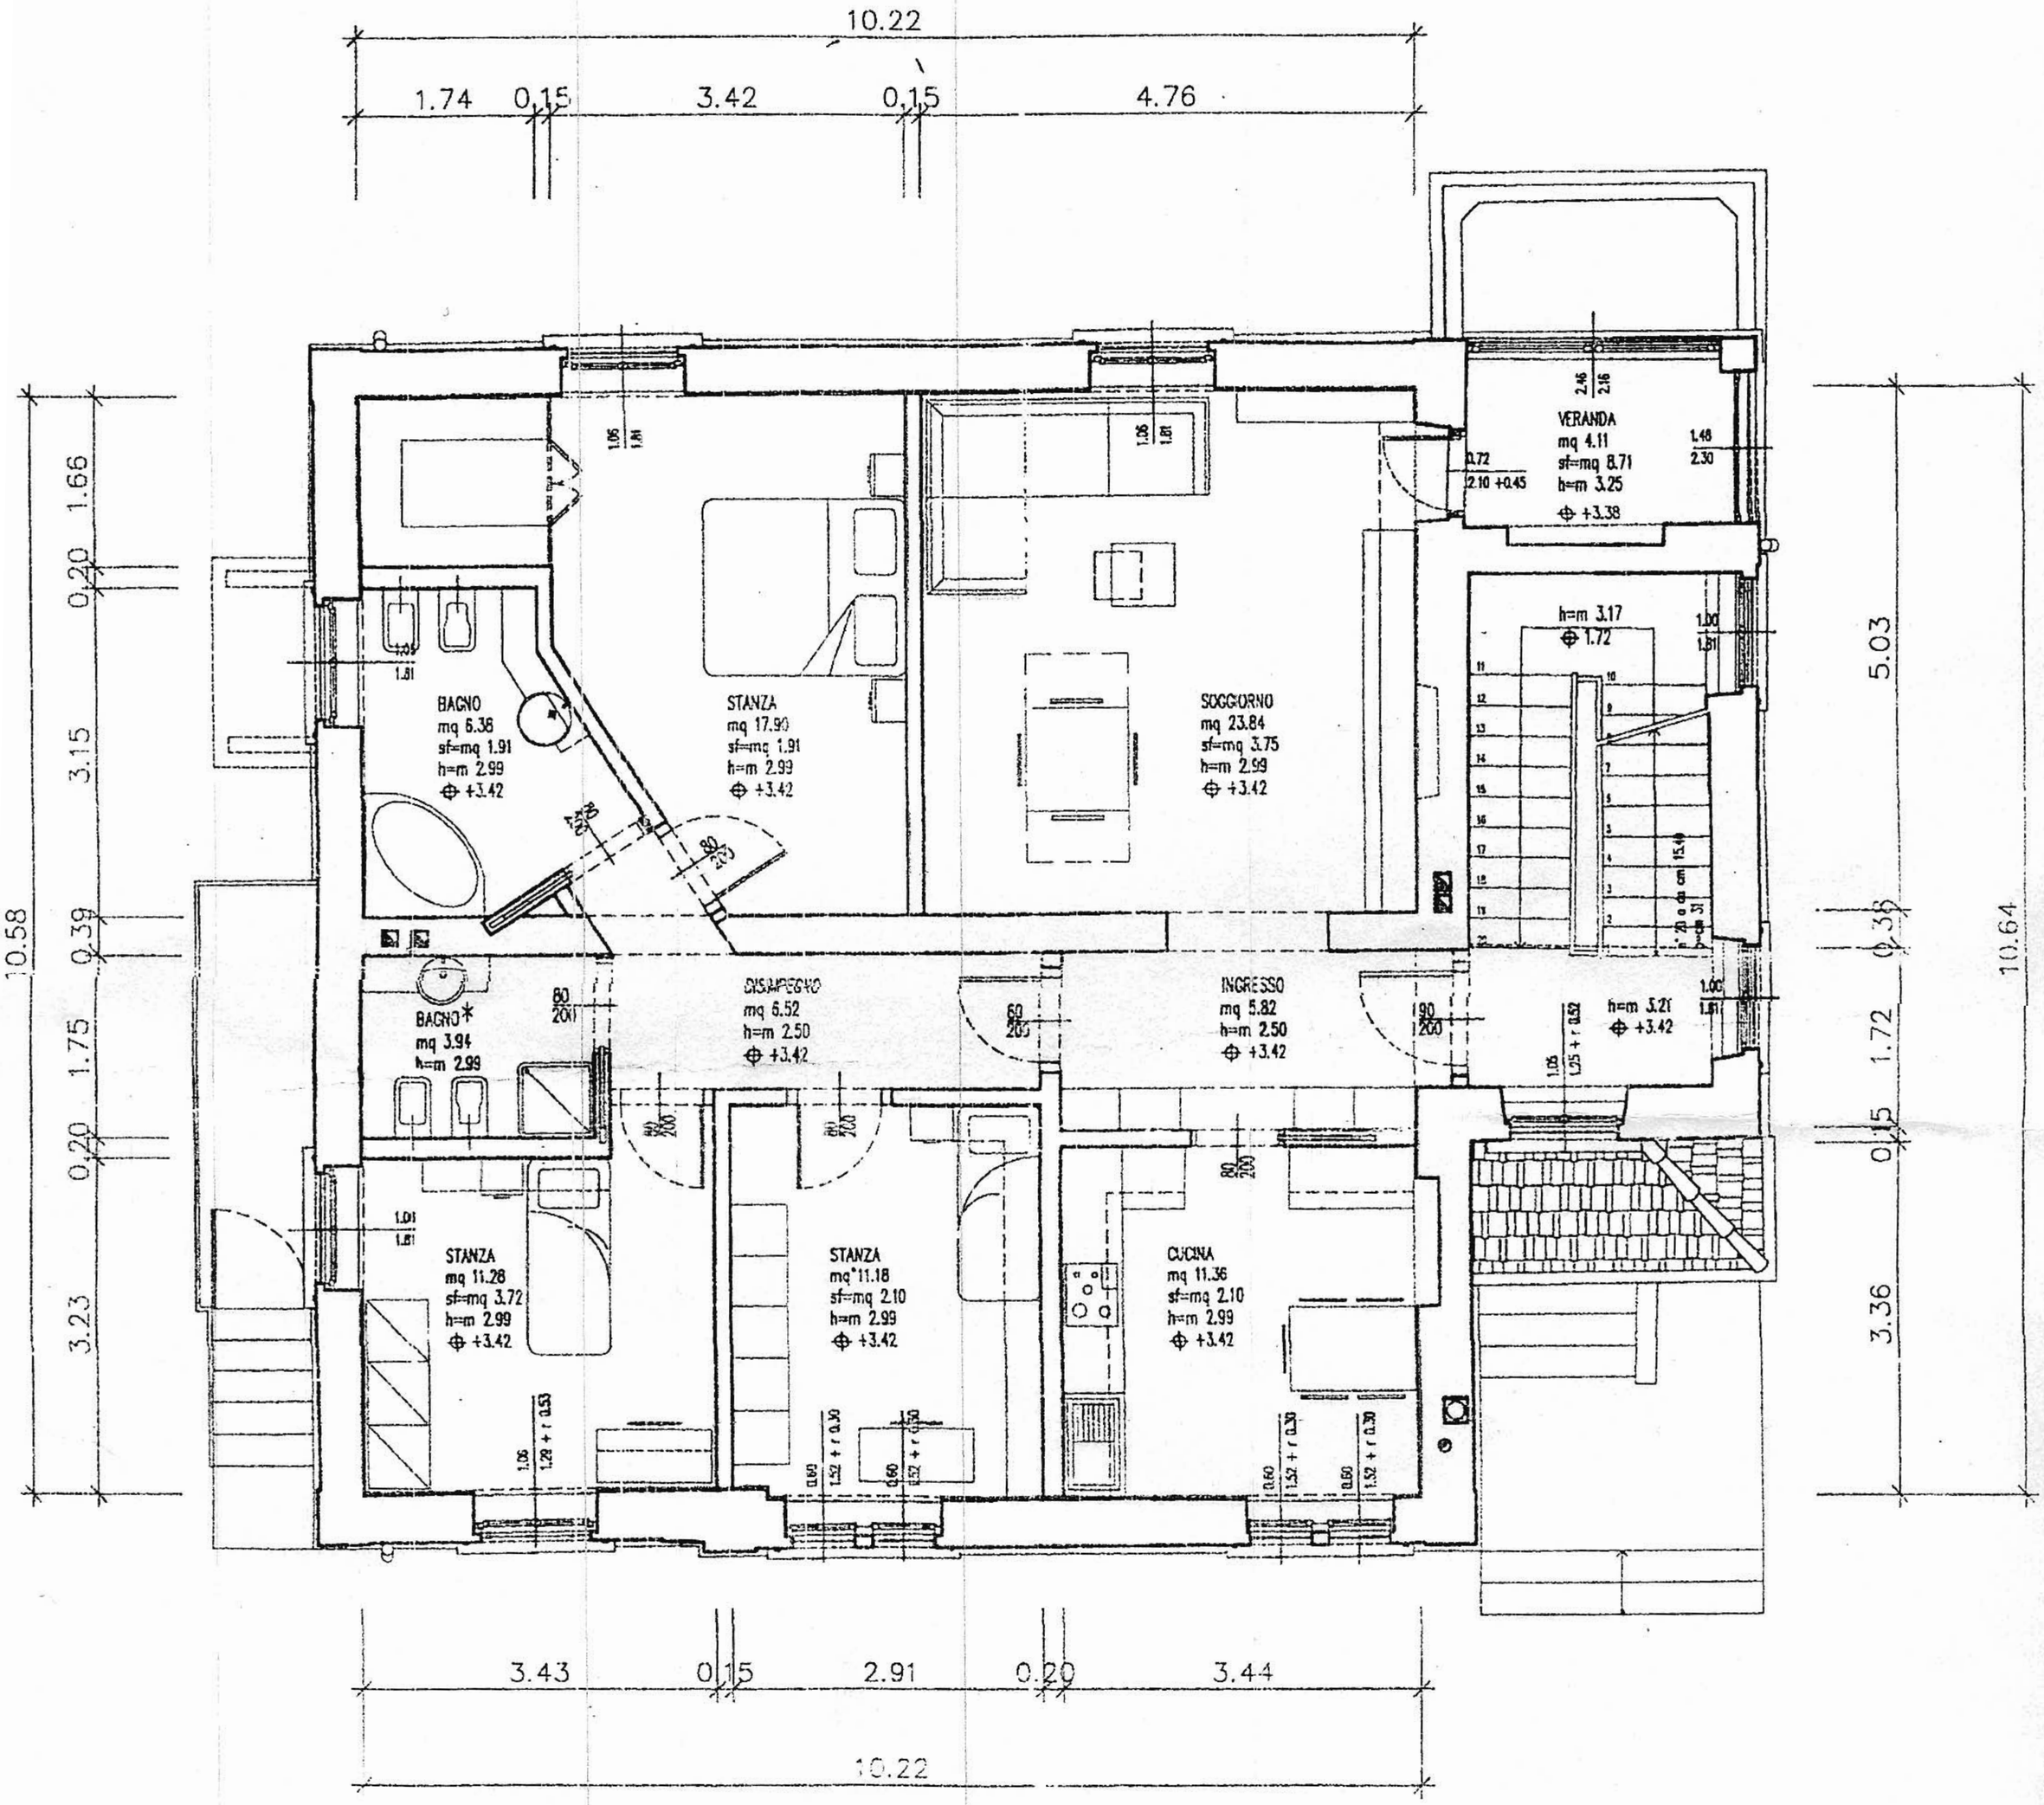
10.22
1.74
0.15
3.42
0.15
4.76
10.58
1.66
0.20
3.15
0.39
1.75
0.20
3.23
5.03
0.38
1.72
0.15
3.36
10.64
BAGNO
mq 6.38
sf=mq 1.91
h=m 2.99
+3.42
STANZA
mq 17.90
sf=mq 1.91
h=m 2.99
+3.42
SOGGIORNO
mq 23.84
sf=mq 3.75
h=m 2.99
+3.42
VERANDA
mq 4.11
sf=mq 8.71
h=m 3.25
+3.38
h=m 3.17
+1.72
h=m 3.21
+3.42
BAGNO*
mq 3.94
h=m 2.99
DISIMPEGNO
mq 6.52
h=m 2.50
+3.42
INGRESSO
mq 5.82
h=m 2.50
+3.42
STANZA
mq 11.28
sf=mq 3.72
h=m 2.99
+3.42
STANZA
mq 11.18
sf=mq 2.10
h=m 2.99
+3.42
CUCINA
mq 11.36
sf=mq 2.10
h=m 2.99
+3.42
3.43
0.15
2.91
0.20
3.44
10.22